
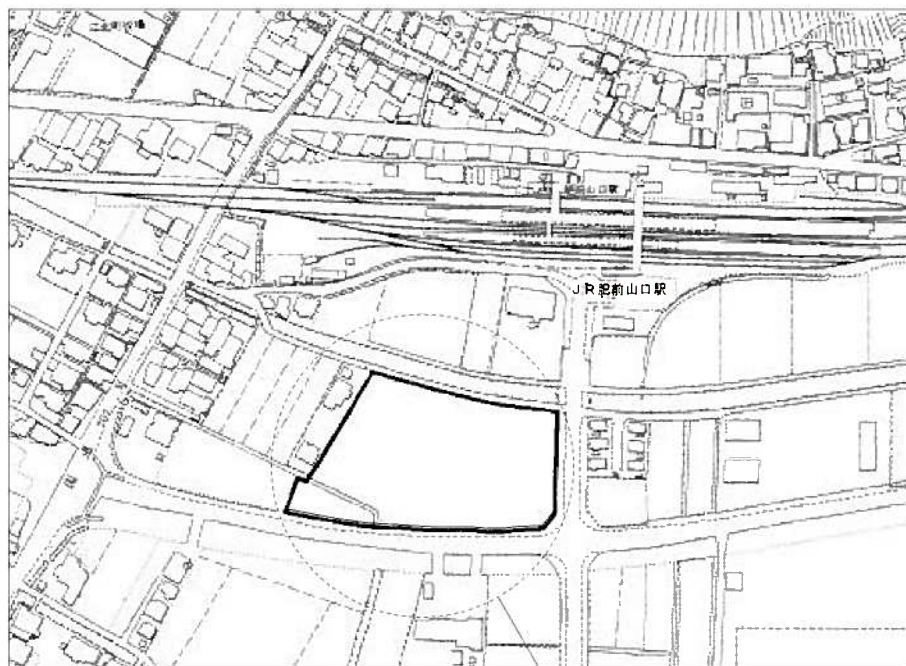


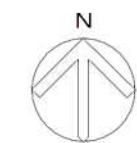


ネイブル

附近見取図 1/2,500

地名地番 : 佐賀県杵島郡江北町大字山口字三本松三 1334番地

都市計画 : 都市計画外

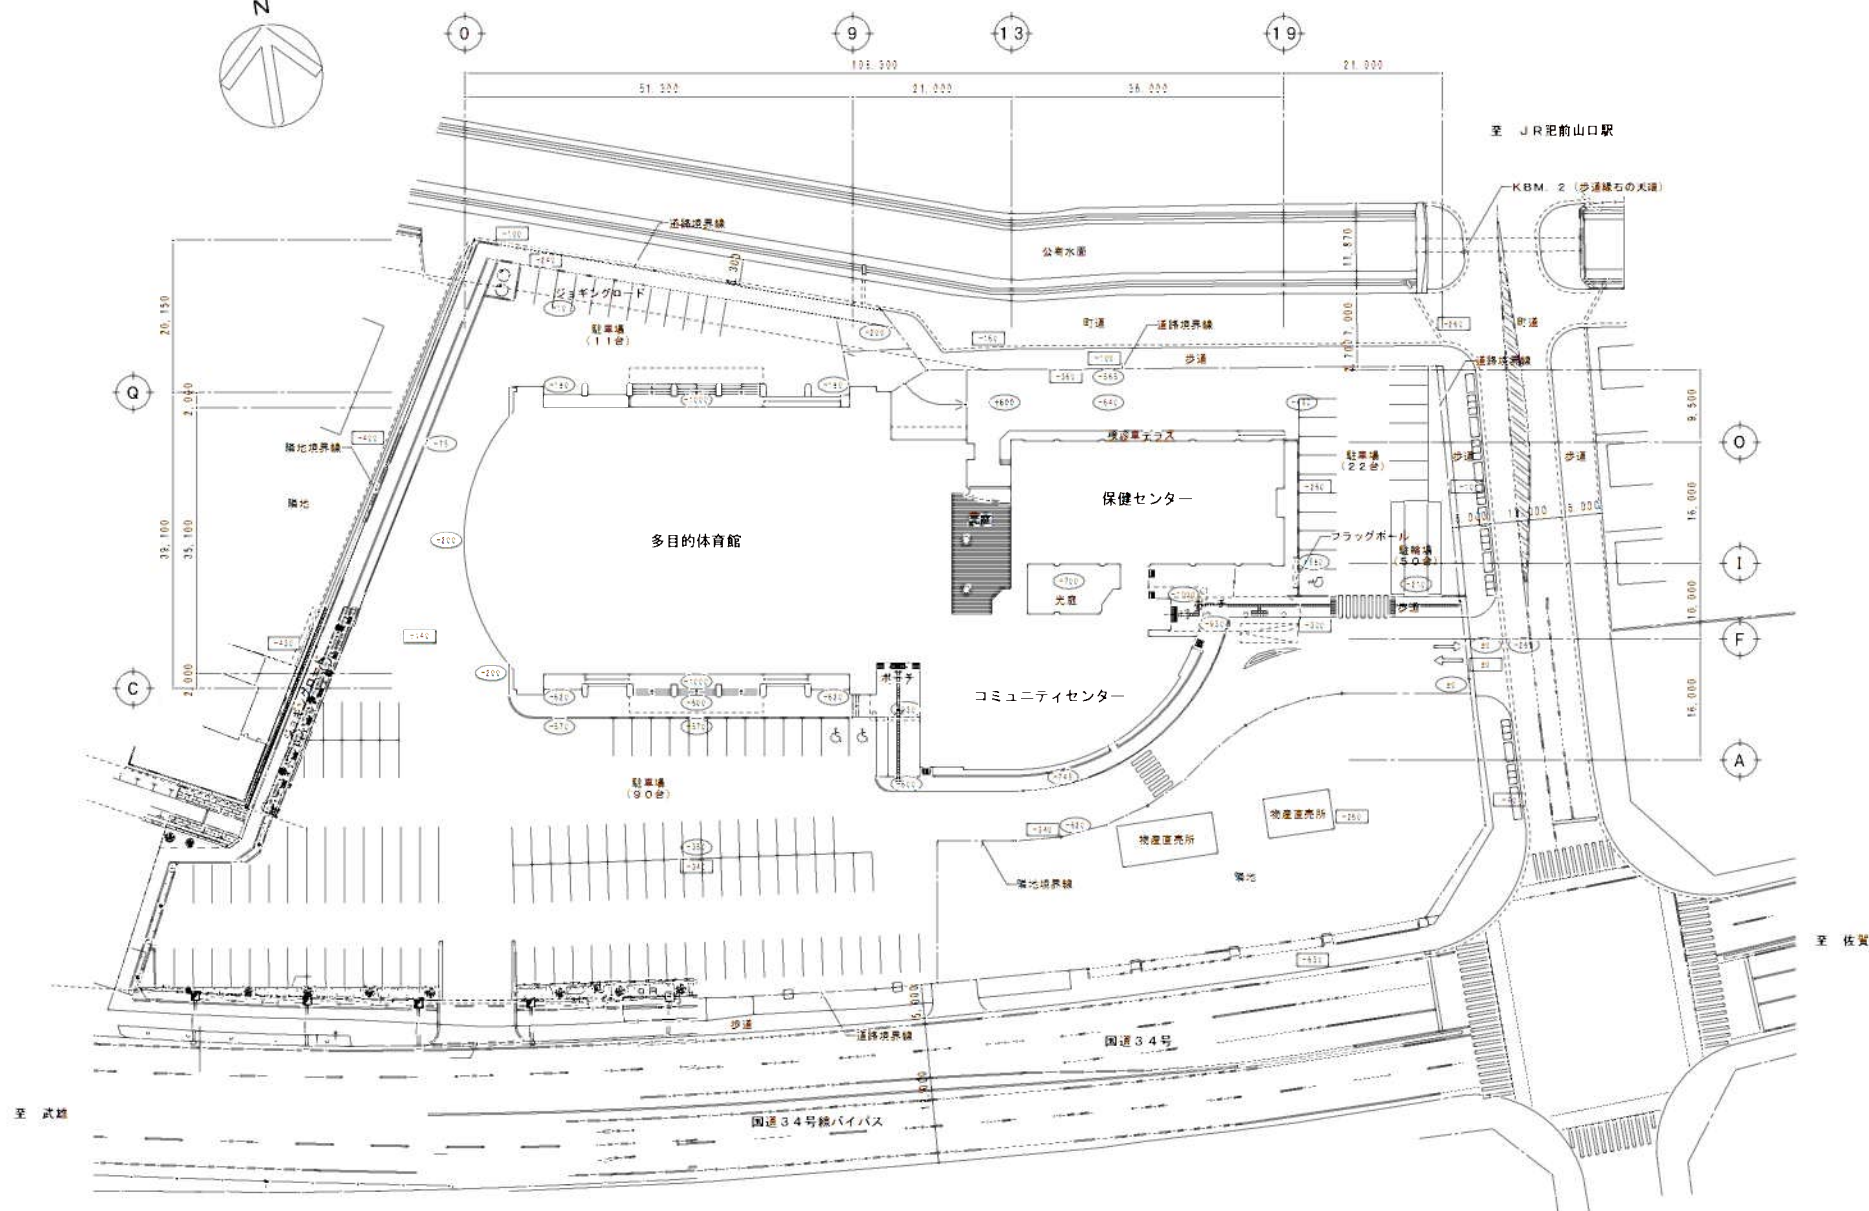


配置図 1/500

レベル (±) = 設計仕上高

レベル (±) = 現状地盤高



※設計GL (±0) は、KBM. 2 -115とする。

凡例		注記		変更		江北町教育委員会	工事名	佐賀のへそ・ふれあい交流センター ネイブル	年月日	H14. 8	設計者	2002-S-105
							図面名	附近見取図・配置図	縮尺	1/500 1/2,500	図番	D-4

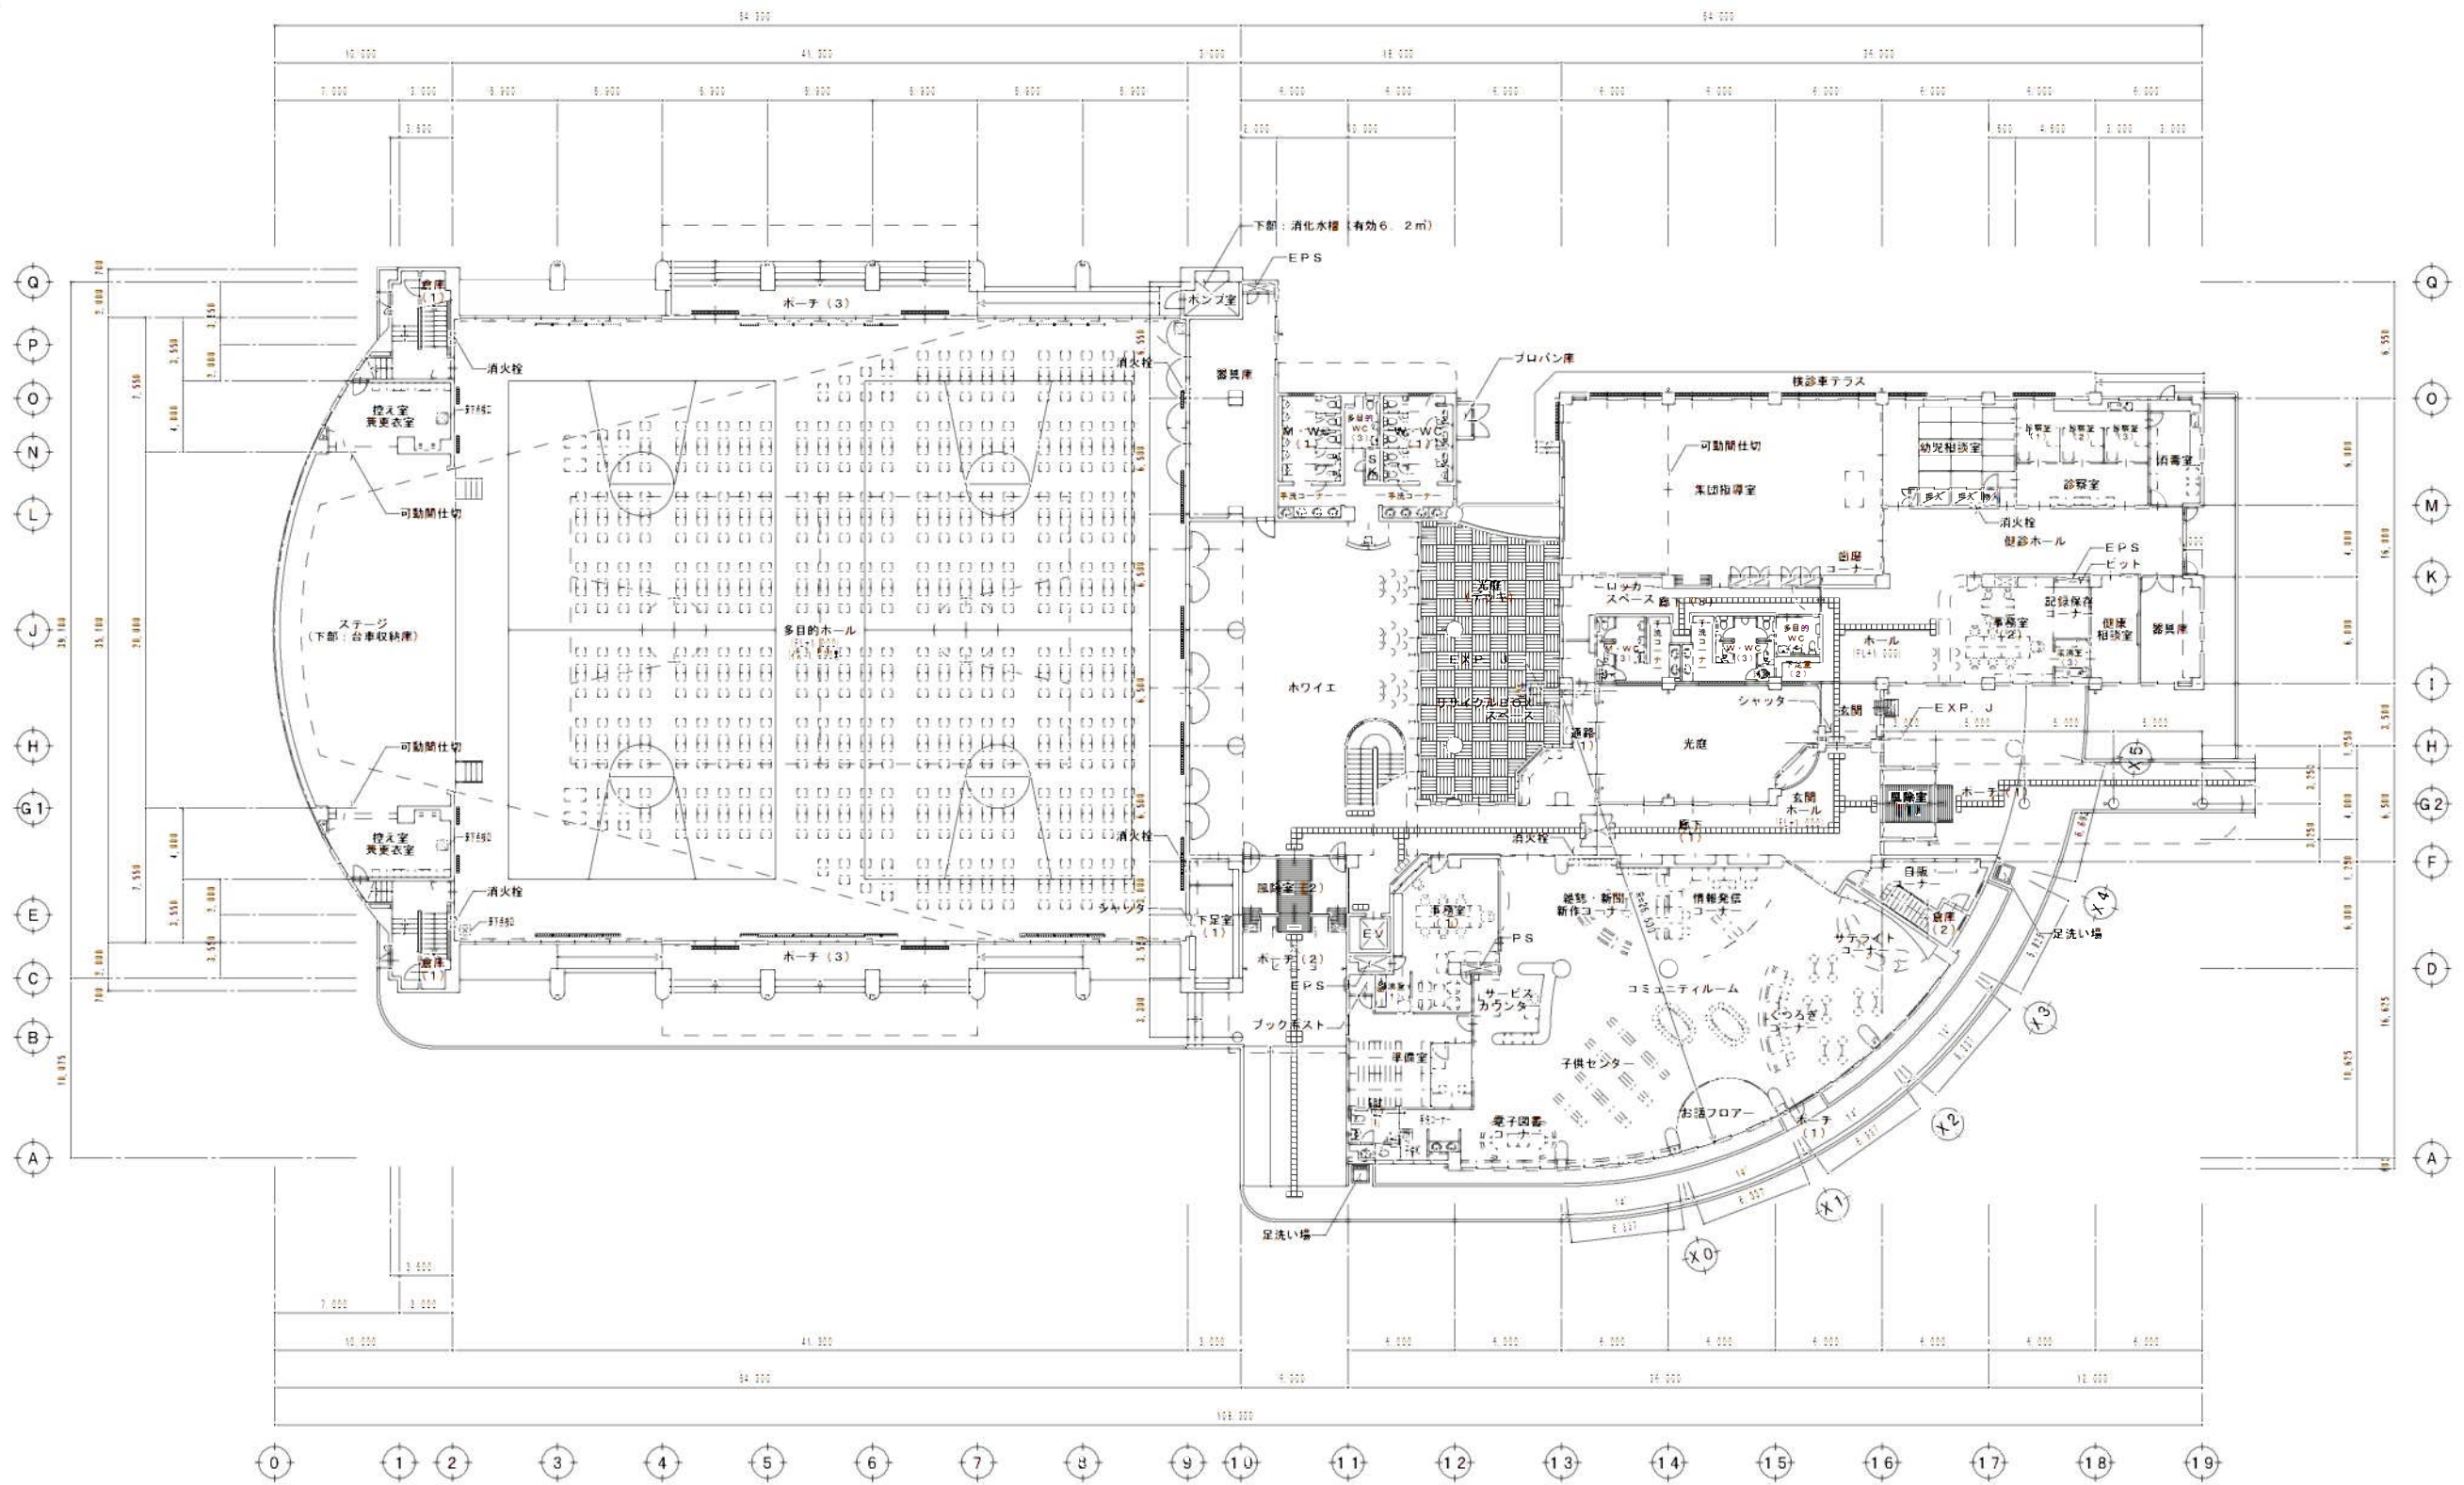


1階平面図 1/200

凡 例		註 記	変 更	江 北 町 教 育 委 員 会	工 事 名 佐賀のへそ・ふれあい交流センター　ネイブル	年 月 日 H14. 8	設 計 番 2002-S-105
□　　— K C 地下地					図 面 名 1 階平面図	縮 尺 1 / 2 0 0	図 番 D - 8
▬　　— L G S 地下地							

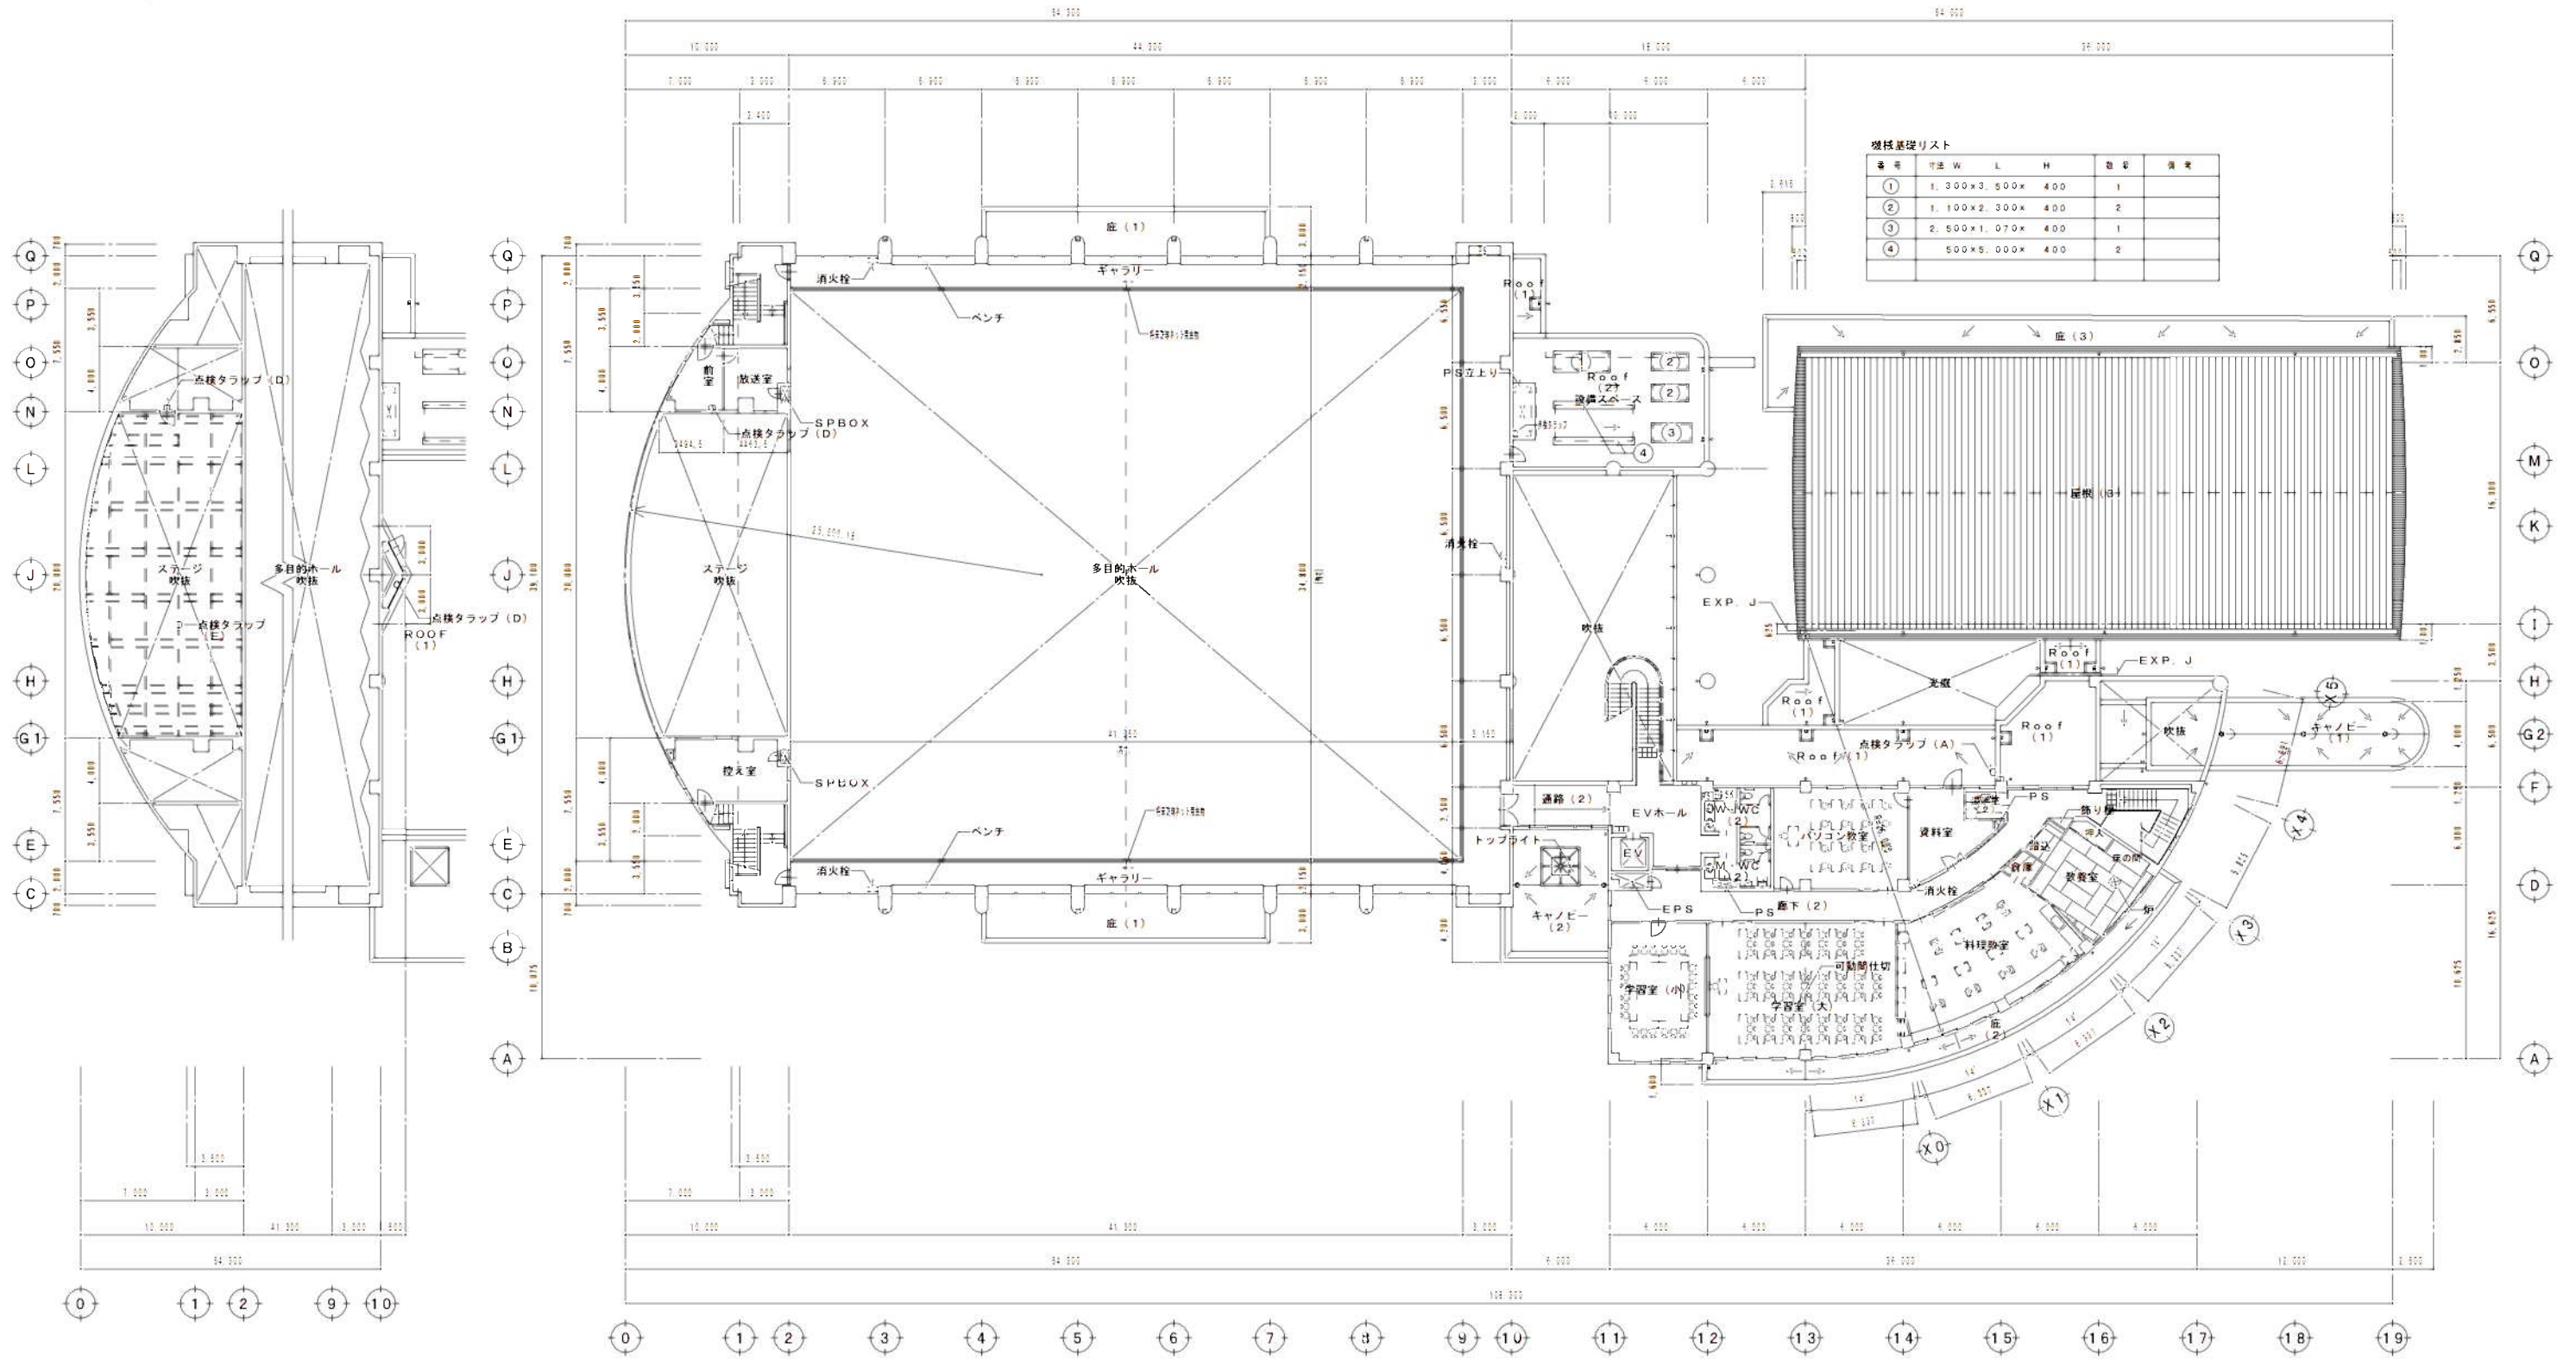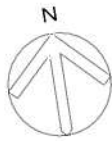


屋根基礎リスト					
番号	寸法 W	L	H	数量	備考
①	1,300x3,500x	400	1		
②	1,100x2,300x	400	2		
③	2,500x1,070x	400	1		
④	500x5,000x	400	2		


2階平面図 1/200

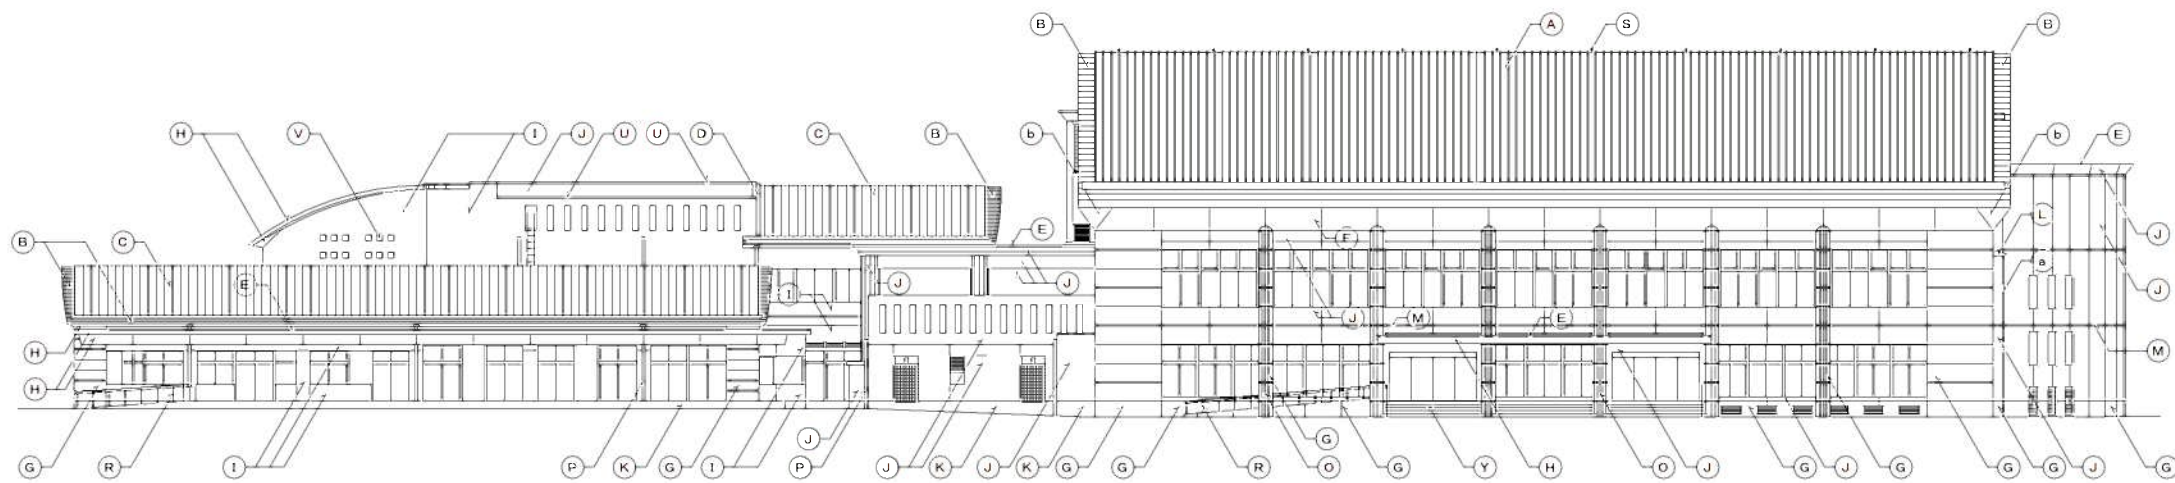


北側立面図 1/200

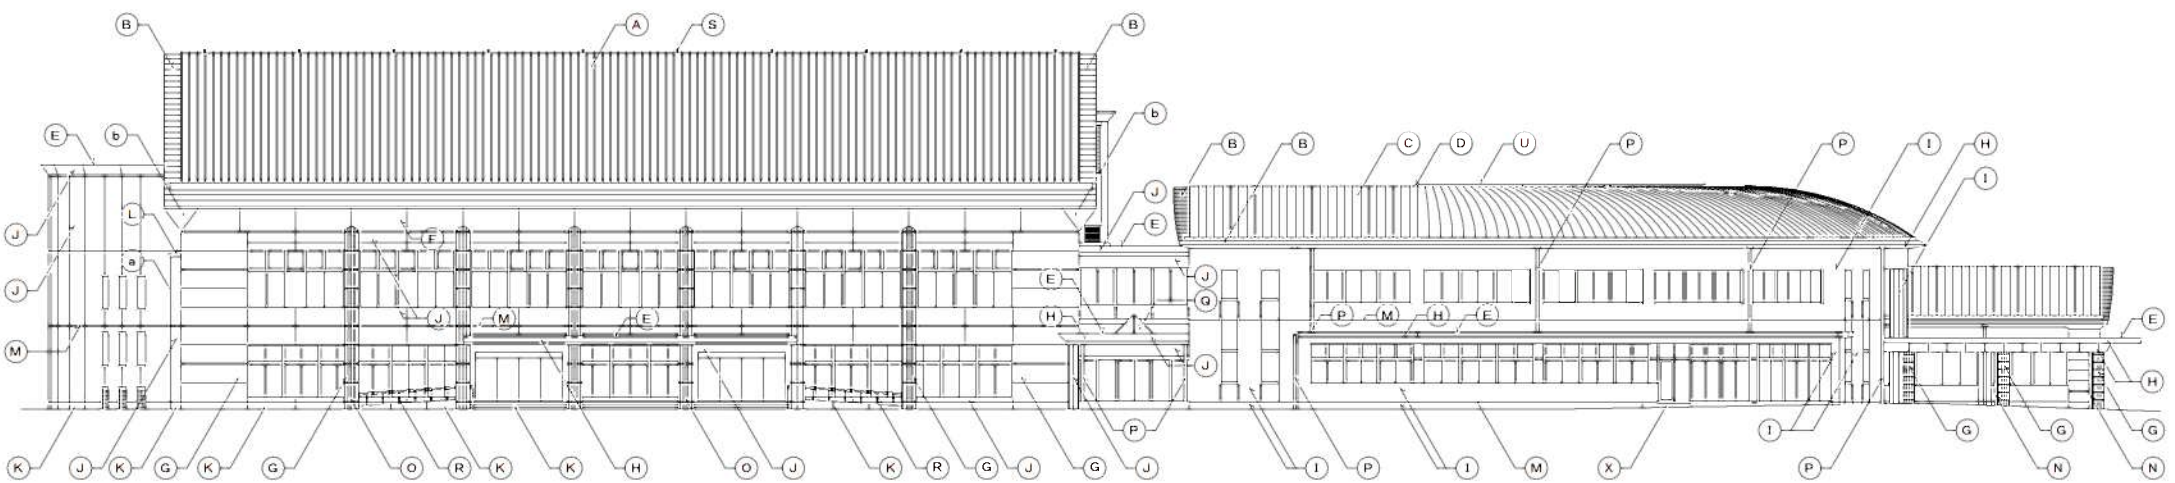


南側立面図 1/200

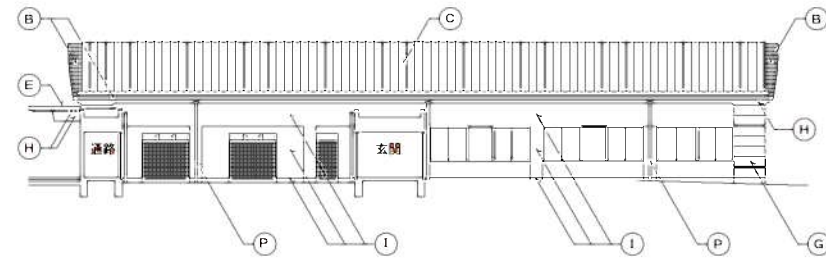


南側立面図 1/200

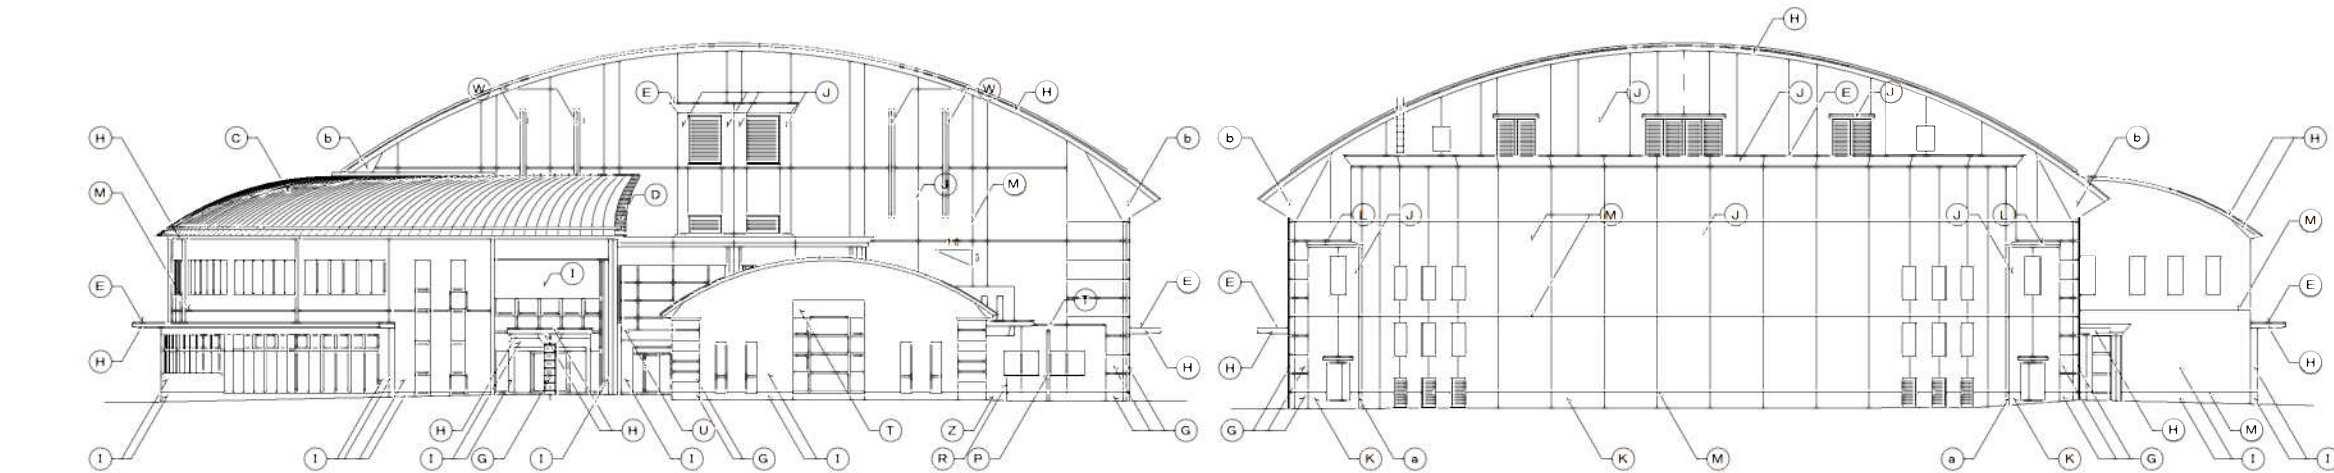

東側立面図 1/200

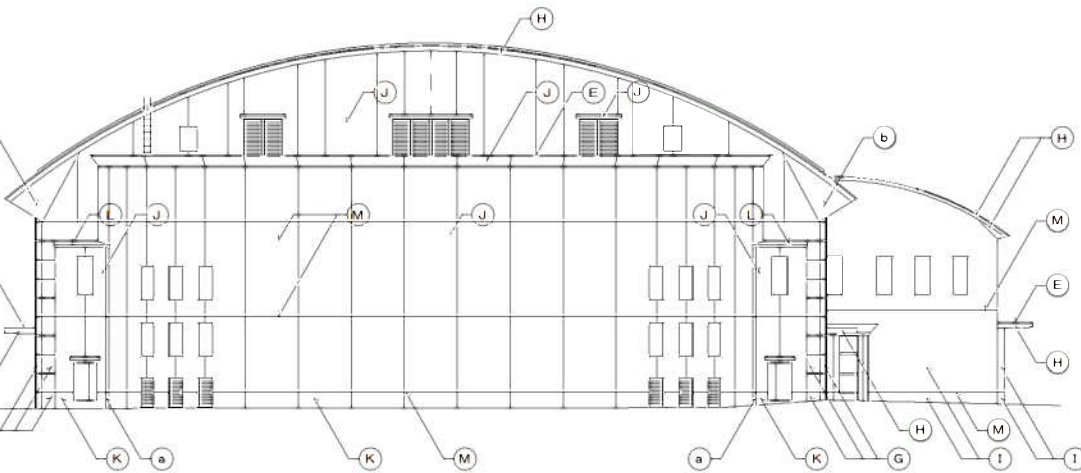

西側立面図 1/200

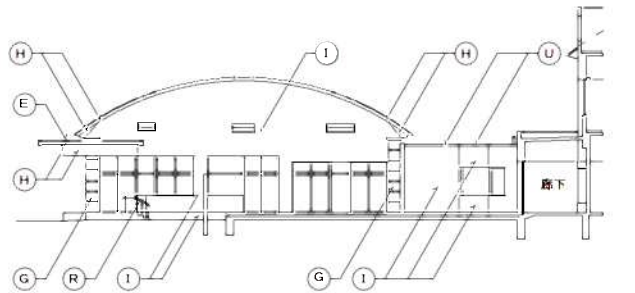

西側立面図 1/200

外部仕上凡例	
記号	仕 上
(A)	フッ素珪酸塩板 ア0.6 垂直葺 H=65
(B)	フッ素珪酸塩板 ア0.5 垂直葺
(C)	フッ素珪酸塩板 ア0.5 立軸葺 H=40
(D)	フッ素珪酸塩板 ア0.6 横葺
(E)	アルミキャストフラットタイプ W=200
(F)	押出セメント成型板 ア18+外装珪酸塩材E
(G)	RC化+外装珪酸塩防水材 (石目)
(H)	RC化+外装珪酸塩材E
(I)	RC化+珪酸塩タイル 50×100
(J)	RC化+外装珪酸塩防水材
(K)	RC化
(L)	SUS軒樋 W=150
(M)	屋根材: 安成シリコン 20×10 (3面葺)
(N)	ステンレス 60φ (支持金物ステンレス 5120以内)
(O)	縦貫通び管 (厚肉) 150φ+アルミキャスト製 ア6.0焼付塗装カバ
(P)	縦貫通び管 (薄肉) 100φ (カラー)
(Q)	アルミ製トップライト
(R)	ステンレス製手摺
(S)	保守点検用 ステンレス丸樋 55.000以内
(T)	趾木: アルミキャスト製 ア6.0 焼付塗装
(U)	尺寸: アルミ既製品 (焼付塗装) W=250
(V)	化粧タイル (珪酸塩タイル 300角)
(W)	化粧珪酸塩: アルミキャスト製 ア6.0 焼付塗装 W=150
(X)	珪酸塩タイル 150角
(Y)	珪酸塩タイル 100角
(Z)	珪酸塩ノンスリップタイル 100角
(a)	排水管 ステンレス38φ
(b)	アルミキャスト製 ア6.0 焼付塗装

凡 例	注 記	変 更	江 北 町 教 育 委 員 会	工 事 名 佐賀のへそ・ふれあい交流センター ネイブル	年 月 日 H14. 8	設 計 者 2002-S-105
				図 面 名 立 面 図	縮 尺 1/200	図 番 D-11