


江北準都市計画区域図 73ha

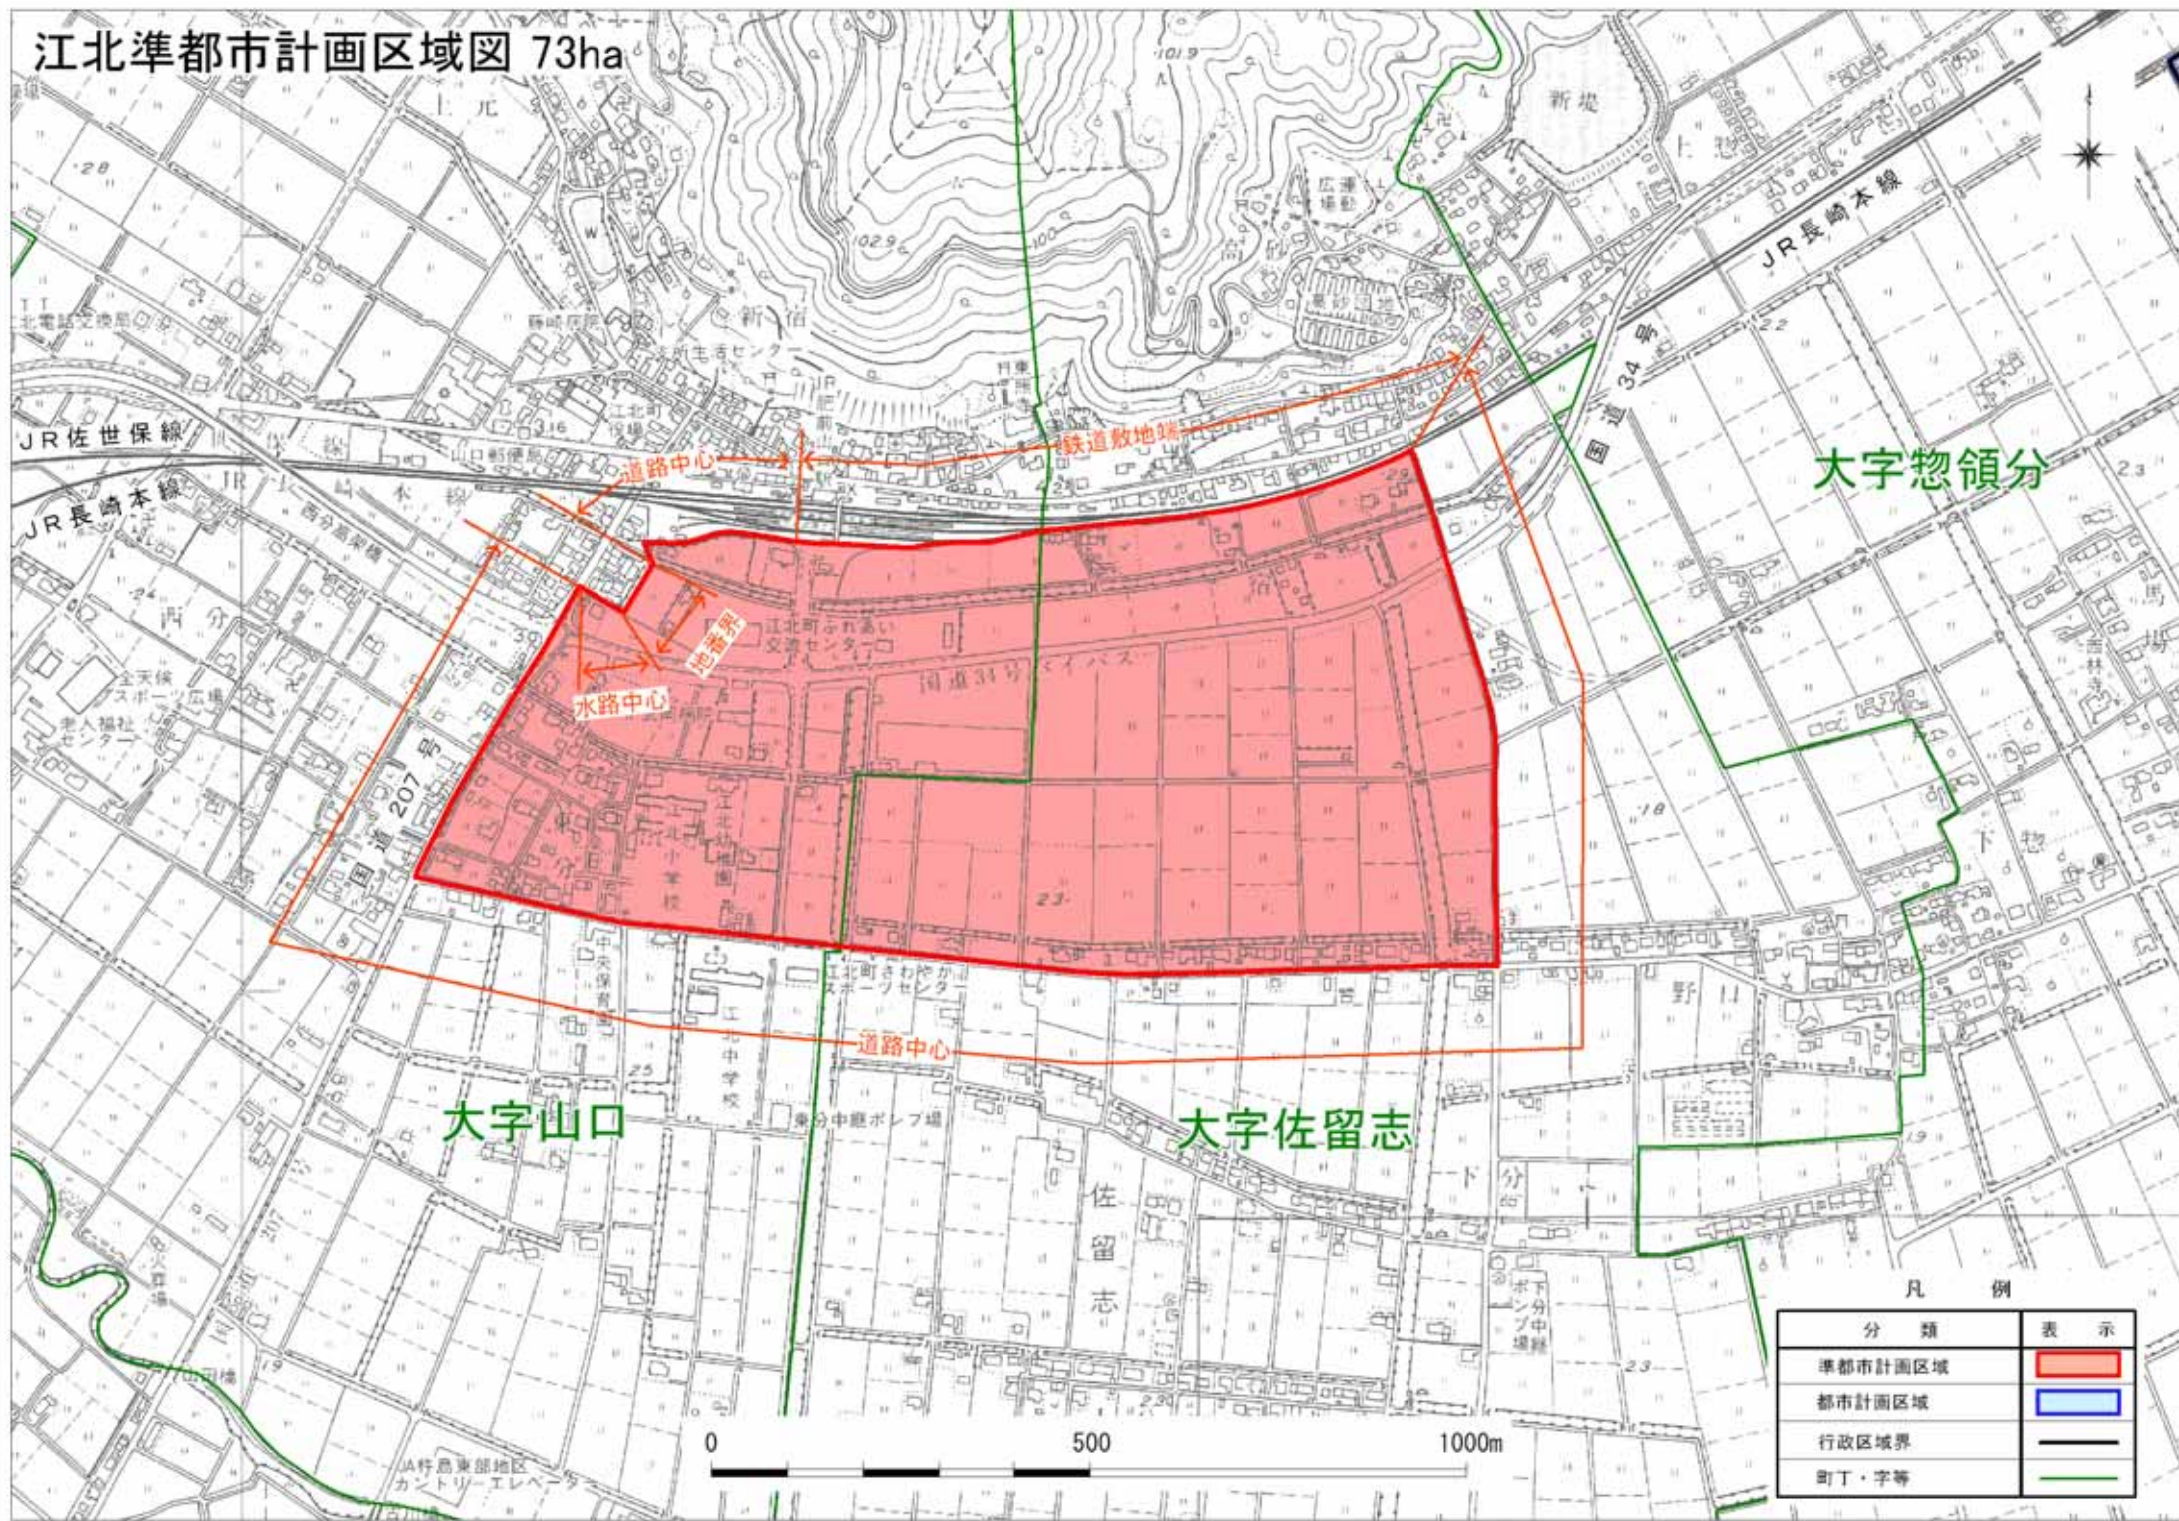

大字惣領分

大字山口

大字佐留志

凡例

分類	表示
準都市計画区域	
都市計画区域	
行政区域界	
町丁・字等	

0 500 1000m